



Übersichtsschaltplan PV Anlage

Beispiel

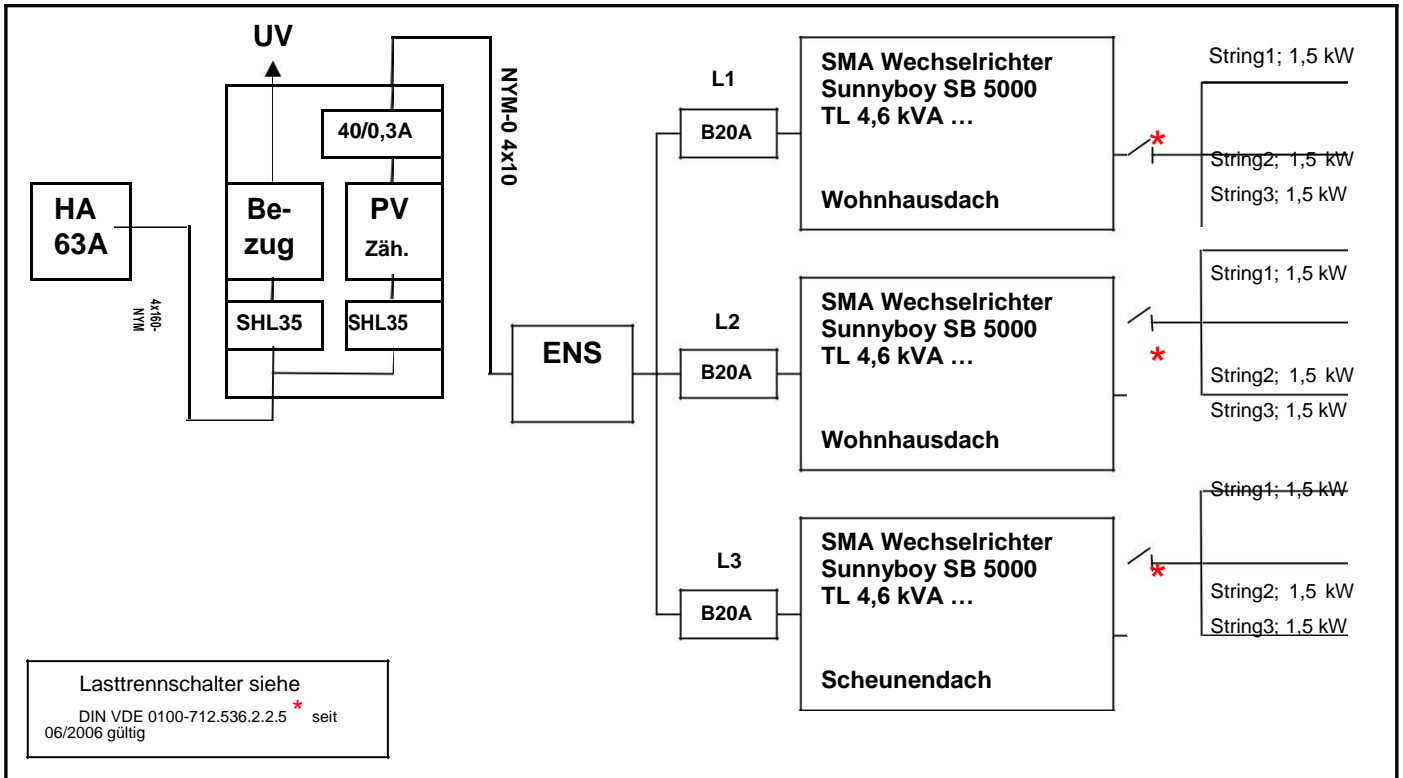

Anlage des Kunden:

Kunde: _____ Ort: _____ kWp _____ kVA _____

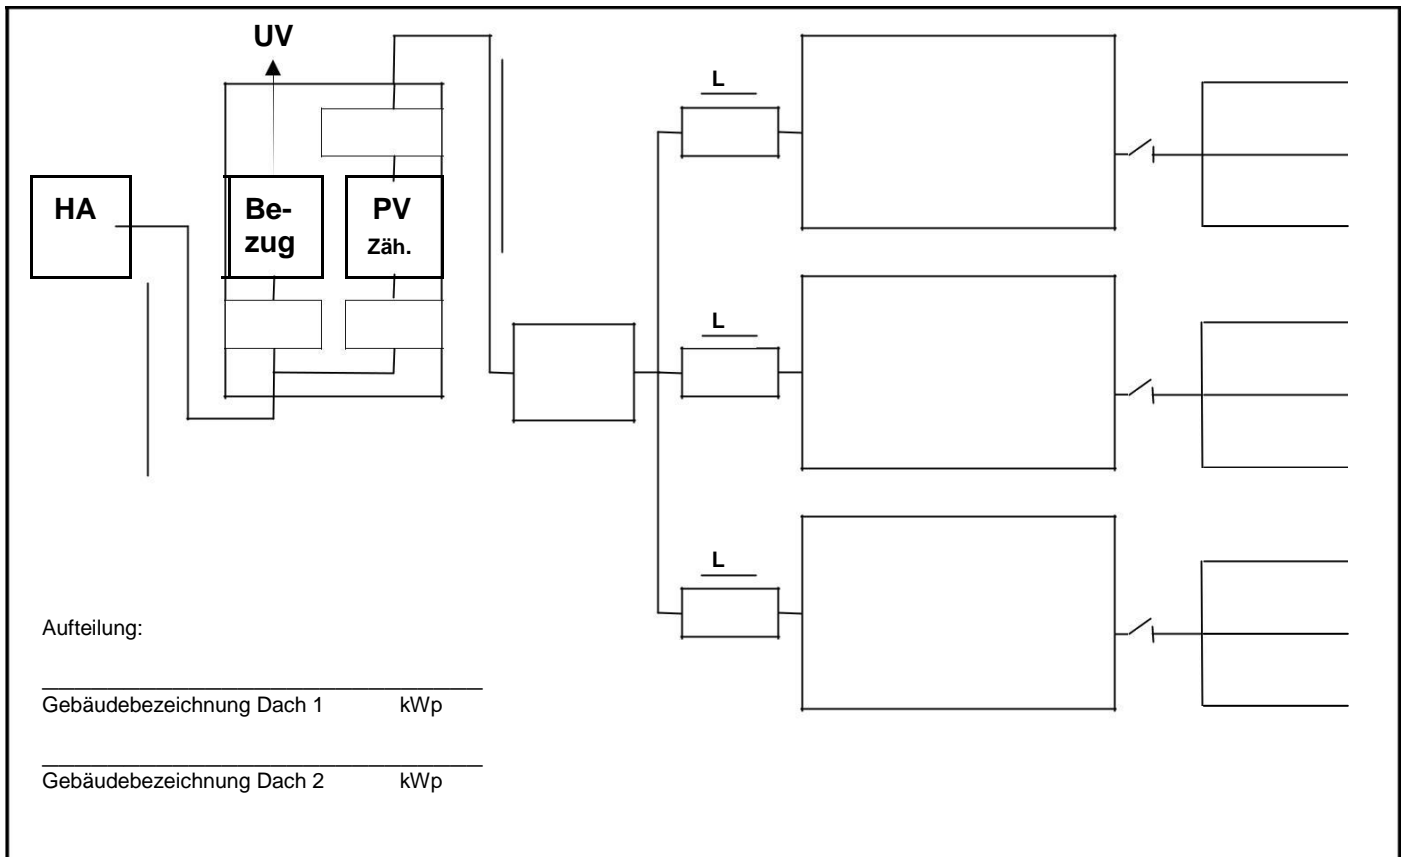


Übersichtsschaltplan PV Anlage:

Kunde

Ort


kWp


kVA

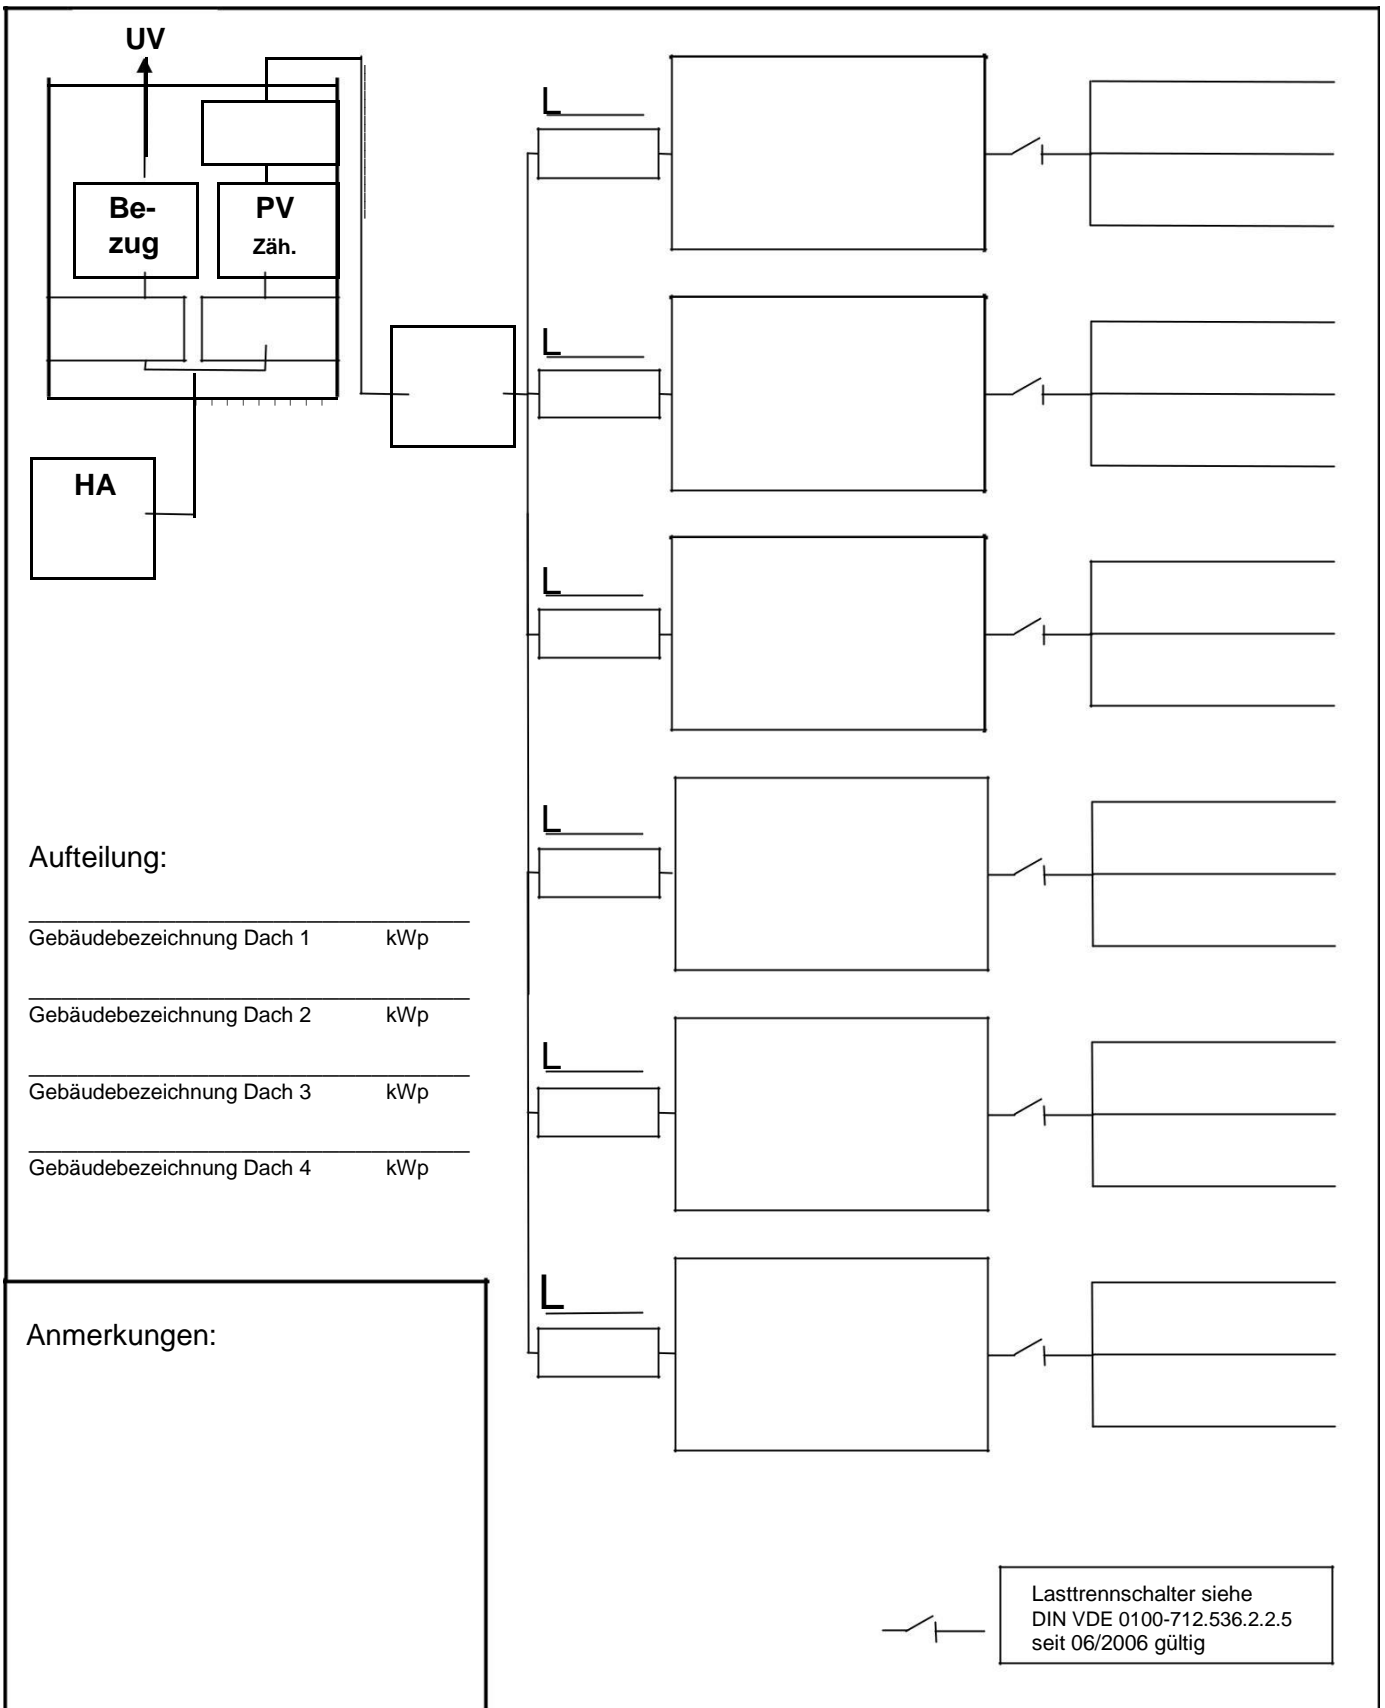

Übersichtsschaltplan PV Anlage:

Kunde _____ Ort _____ kWp _____ kVA _____

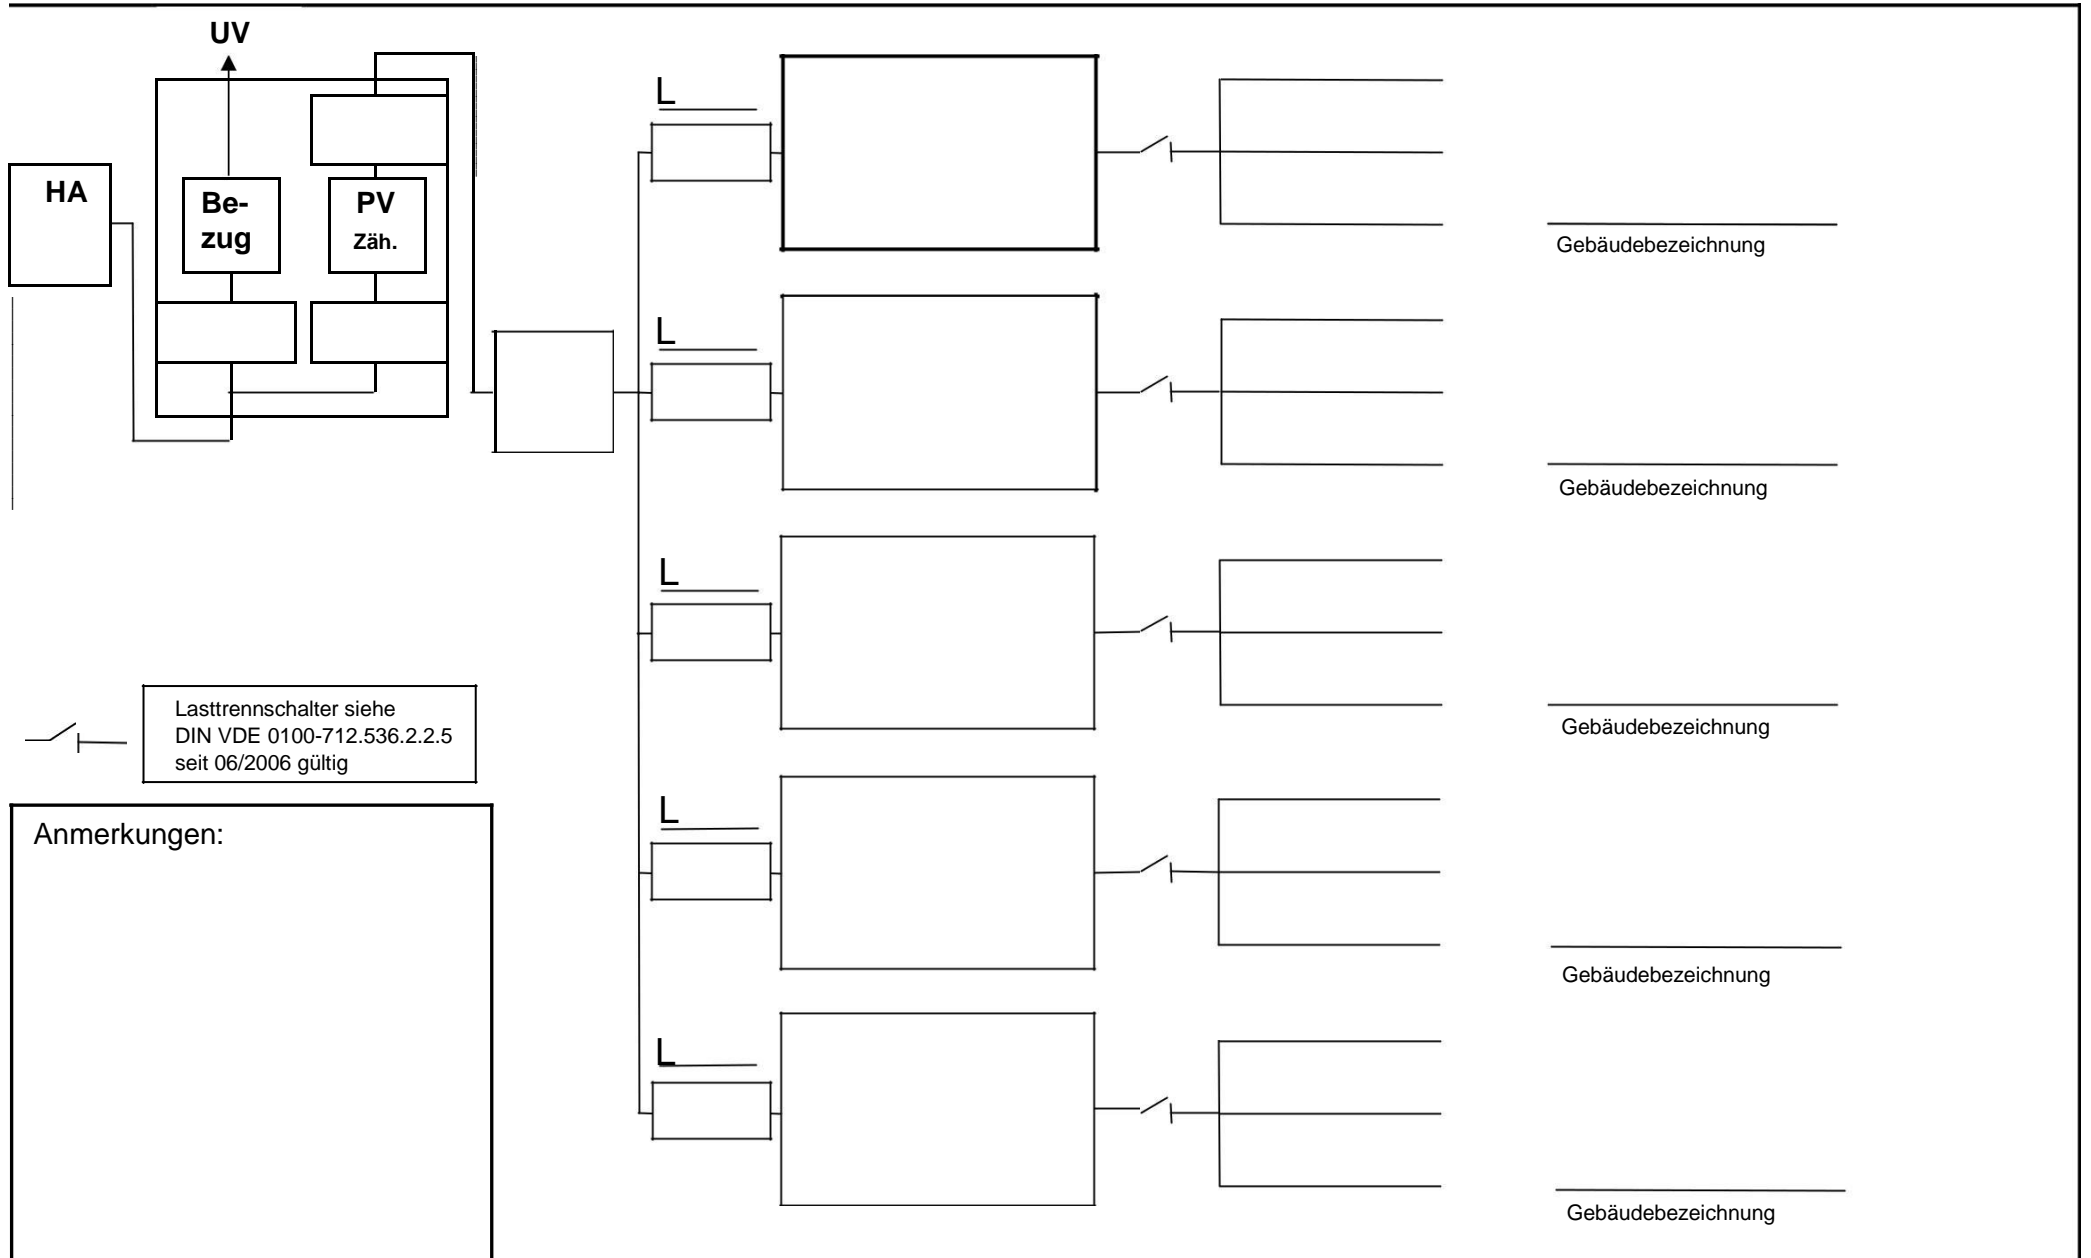


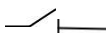
 Lasttrennschalter siehe
 DIN VDE 0100-712.536.2.2.5
 seit 06/2006 gültig

Anmerkungen:

Übersichtsschaltplan Eigennutzung bei PV Anlage bis 30 kWp

Beispiel

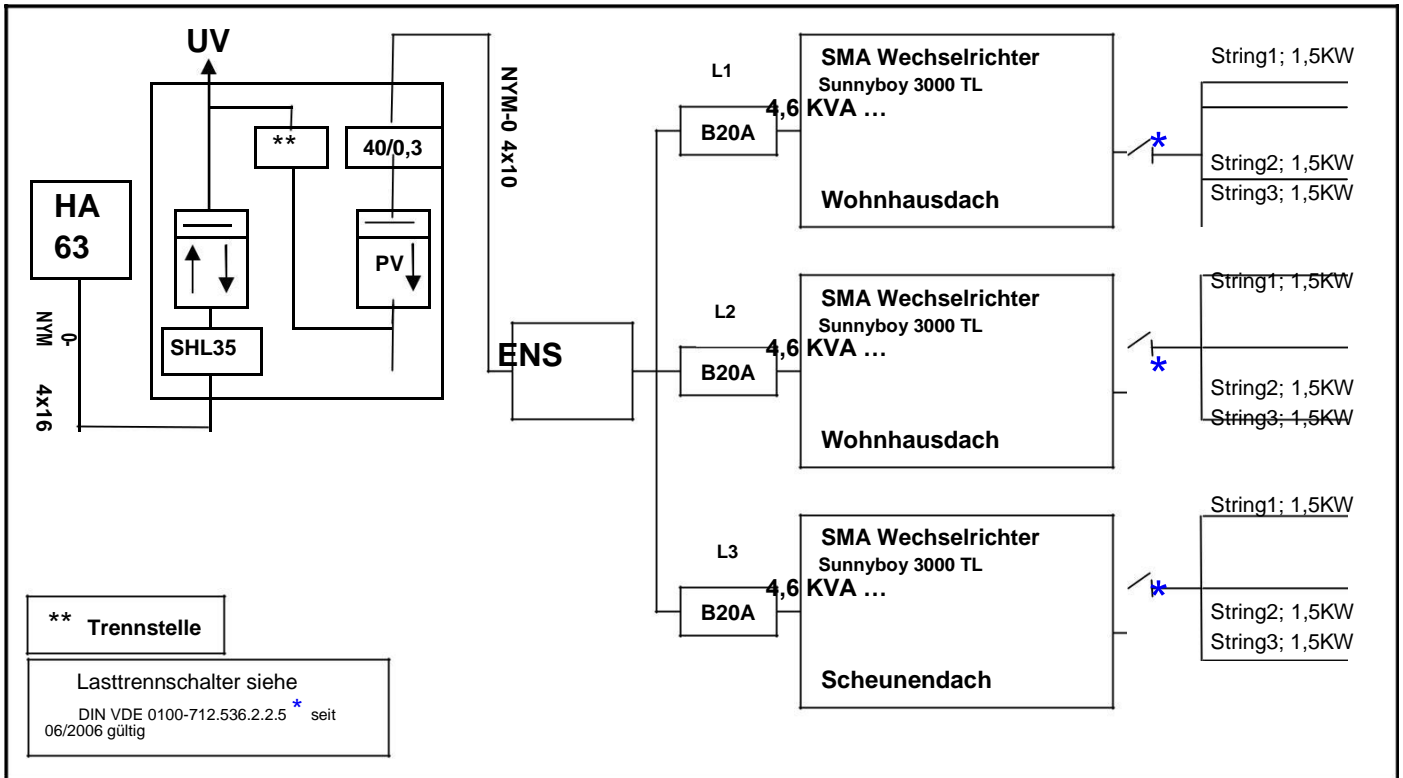

Anlage des Kunden:

Kunde: _____ Ort: _____ kWp _____ kVA _____

